



## EVOLIA 2 - 141.52m<sup>2</sup> - 133.01m<sup>2</sup> loi Carrez

### plan RDC

Entrée	4.57m <sup>2</sup>
Cellier	8.13m <sup>2</sup>
Wc	1.88m <sup>2</sup>
Pièce à Vivre	47.11m <sup>2</sup>
Ch Parentale	18.28m <sup>2</sup>
SDD	4.31m <sup>2</sup>

**TOTAL RDC** 84.28m<sup>2</sup>

Dgt	3.08m <sup>2</sup>
SDB	6.72m <sup>2</sup>
Wc	2.22m <sup>2</sup>
Ch 2	10.33m <sup>2</sup>
Ch 3	13.19m <sup>2</sup>
Ch 4	13.19m <sup>2</sup>

**TOTAL ETAGE** 48.73m<sup>2</sup>

(surface Loi Carrez)

**TOTAL ETAGE** 57.24m<sup>2</sup>


(surface au sol)

**SURFACE TOTALE** 133.01m<sup>2</sup>

(surface Loi Carrez)

**TOTAL ETAGE** 141.52m<sup>2</sup>

(surface au sol)

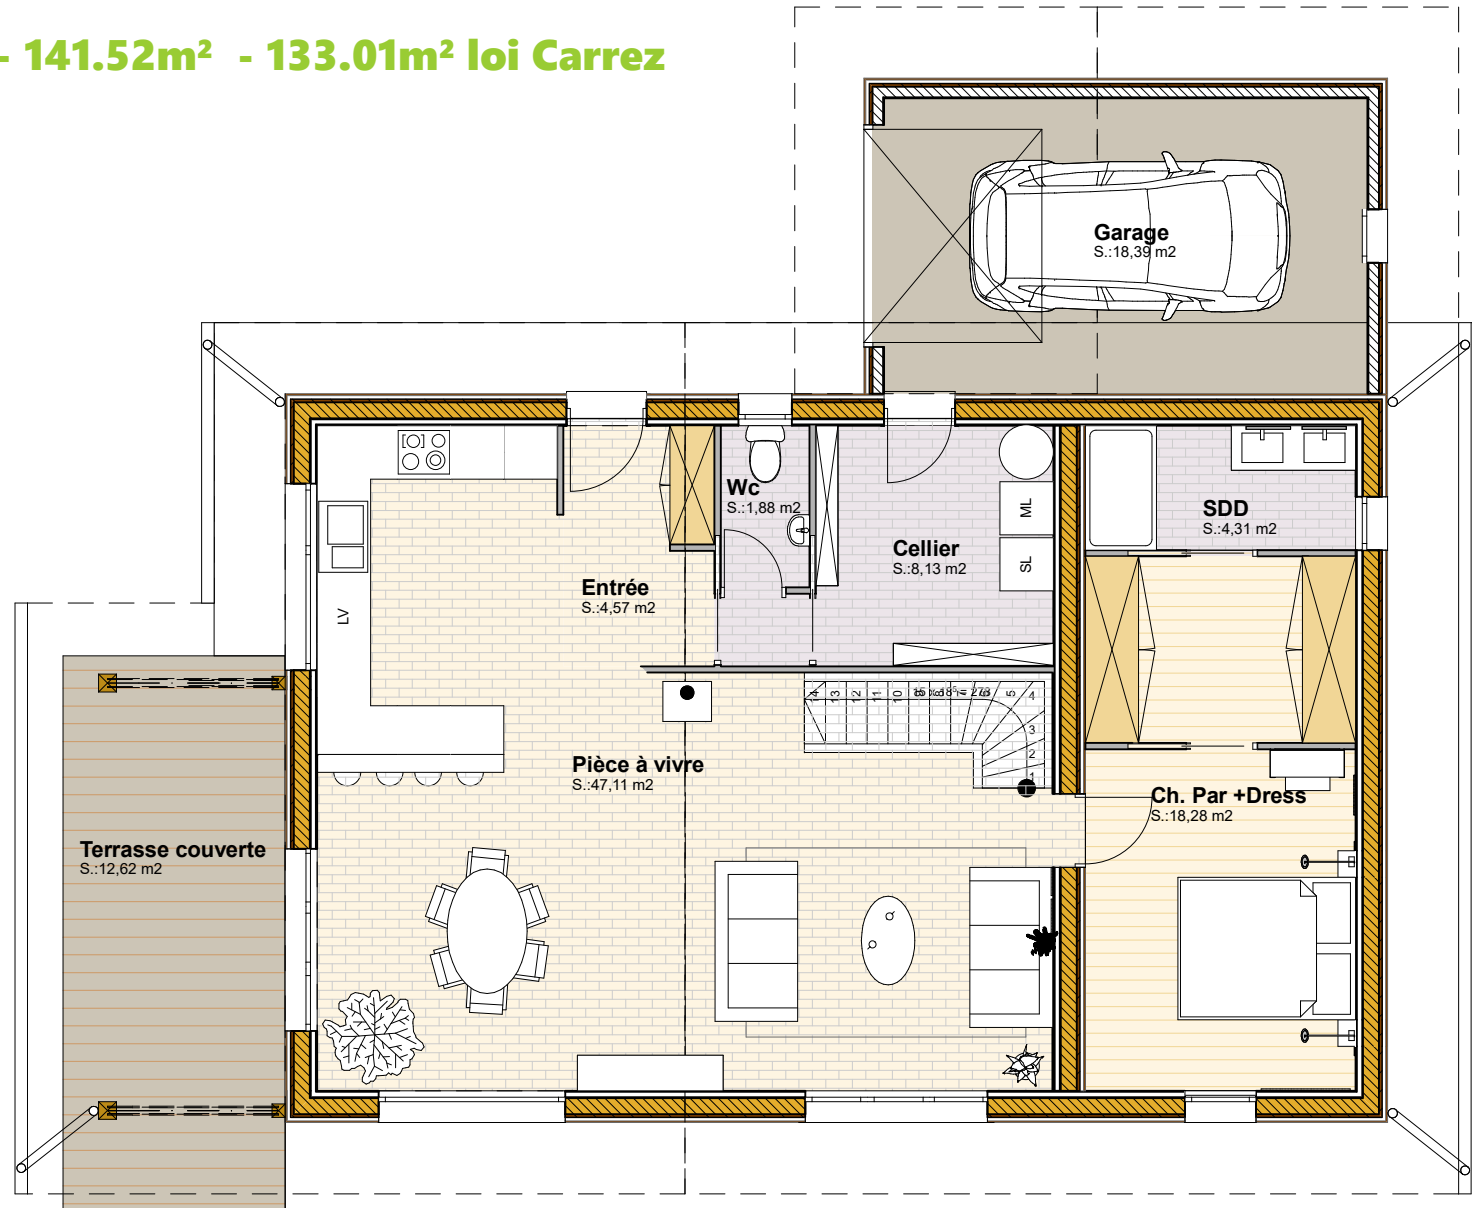

Conformément aux droits de propriété intellectuelle, et aux devoirs de responsabilité professionnelle, l'esquisse de projet présentée ne peut être exploitée que dans le cadre dans lequel elle est proposée. Toute réutilisation ou pastiche sans l'accord de l'agence ETHIC ARCHITECTURE entrainera des poursuites.

**ETHIC**  
ARCHITECTURE