



# EVOLIA 4 - 121.21m<sup>2</sup>

## Plan RDC


Entrée	4.49m <sup>2</sup>
Cellier	3.64m <sup>2</sup>
Wc	2.14m <sup>2</sup>
Pièce à Vivre	49.72m <sup>2</sup>
Ch Par.	13.91m <sup>2</sup>

**TOTAL RDC 73.90m<sup>2</sup>**

Dgt	2.25m <sup>2</sup>
SDB	6.64m <sup>2</sup>
Wc	1.53m <sup>2</sup>
Ch 2	12.53m <sup>2</sup>
Ch 3	12.25m <sup>2</sup>
Ch 4	12.11m <sup>2</sup>

**TOTAL ETAGE 47.31m<sup>2</sup>**

**SURFACE TOTALE 121.21m<sup>2</sup>**

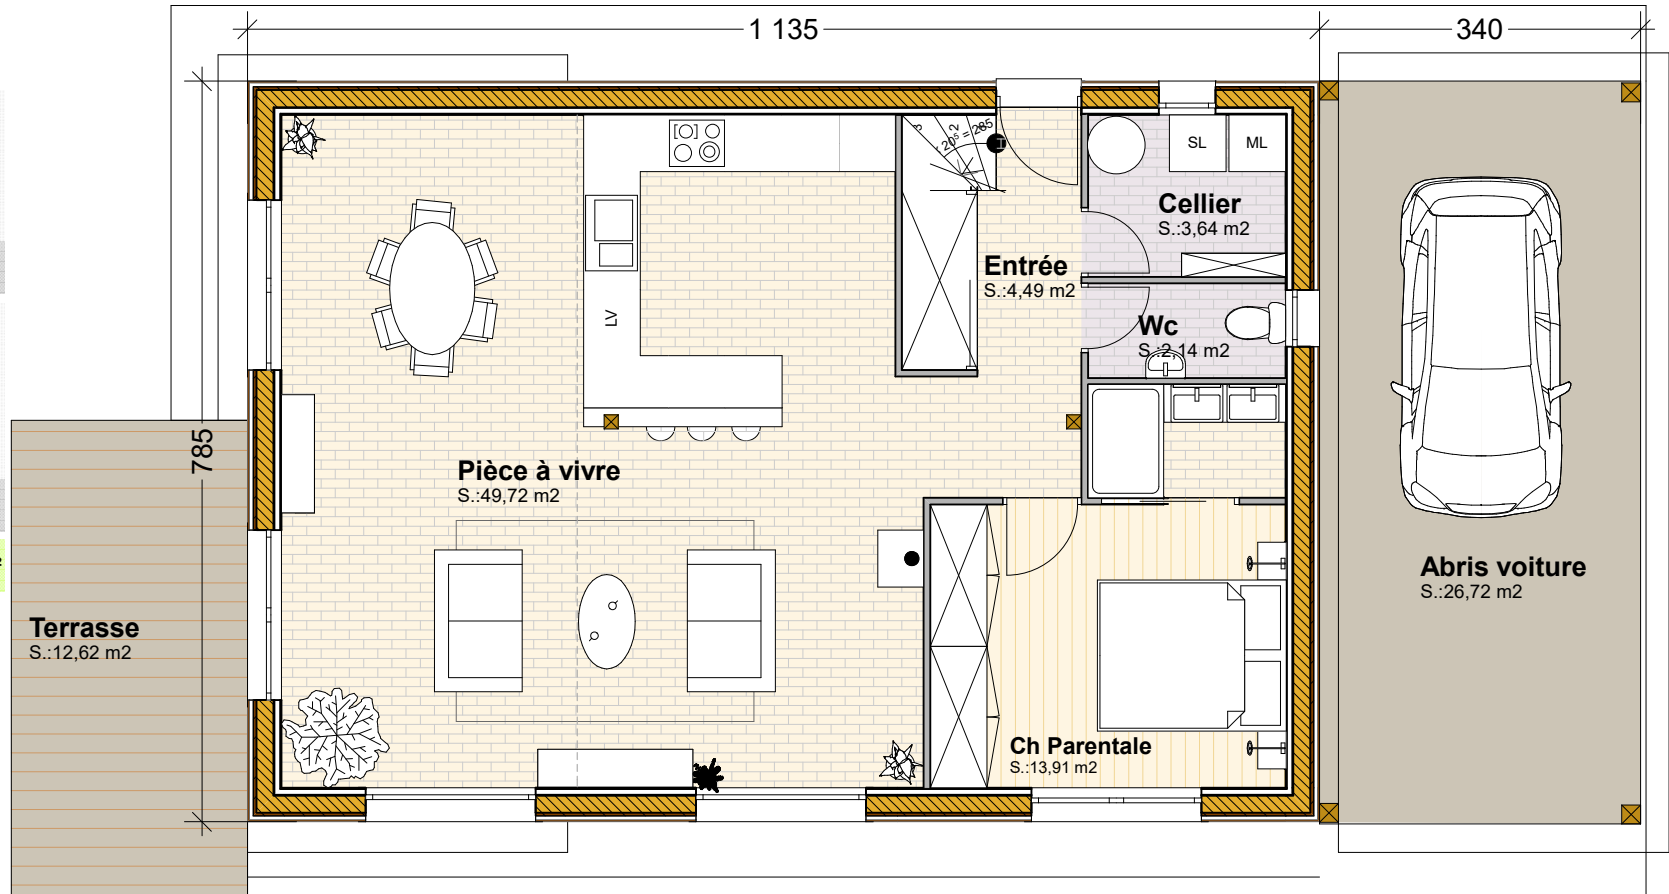

Conformément aux droits de propriété intellectuelle, et aux devoirs de responsabilité professionnelle, l'esquisse de projet présentée ne peut être exploitée que dans le cadre dans lequel elle est proposée. Toute réutilisation ou pastiche sans l'accord de l'agence ETHIC ARCHITECTURE entrainera des poursuites.

**ETHIC**  
ARCHITECTURE